


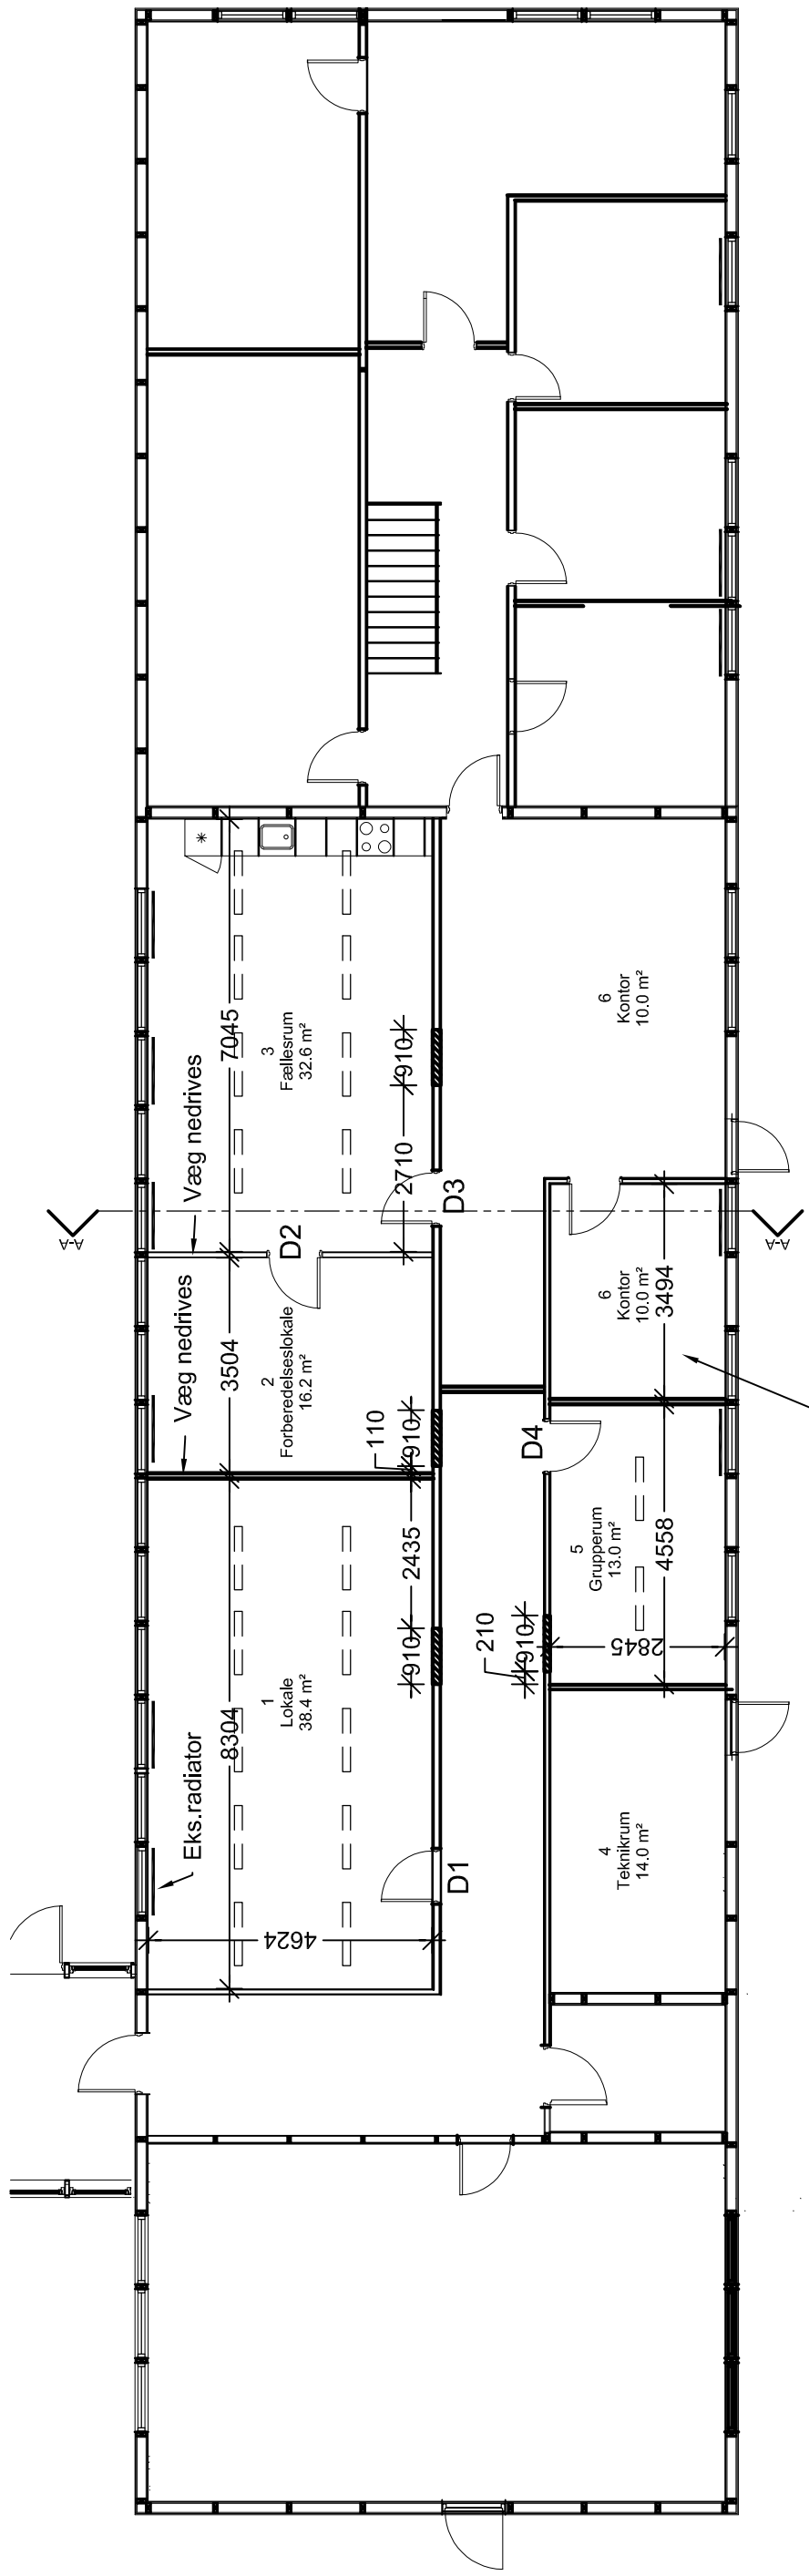

Alle indvendige overflader af gipsplader
som vægge, lofter nedrives og bortskaffes i rum 6
Hele gulvkonstruktion udskiftes

Note:
Alle ubenævnte mål er i mm.

SIGNATURFORKLARING

- = Ny døråbning
- = eks.belysning

D1,D2,D3 & D4 nedrives og deponeres

Rev.:	Korrektion:	Udf.af:	Dato:
d			
c			
b			
a			

Kommune Qeqertalik	
Elevehjem i Kangaatsiaq	Sags nr.: 2503
Udbudsprojekt	Tegning nr.:
Plan	A00.01
Eksisterende forhold	
Masanti A/S CVR: 11922317 Tlf. +299 81 31 32 - Fax +299 81 37 97 Email: masanti@masanti.gl - www.masanti.gl Maniitsoq - Nuuk - Sisimiut - Ilulissat - Qaqortoq - Aasiaat	
Dato:	01.06.2025
Mål:	1:100
Proj:	BSP
Kontrol:	----