

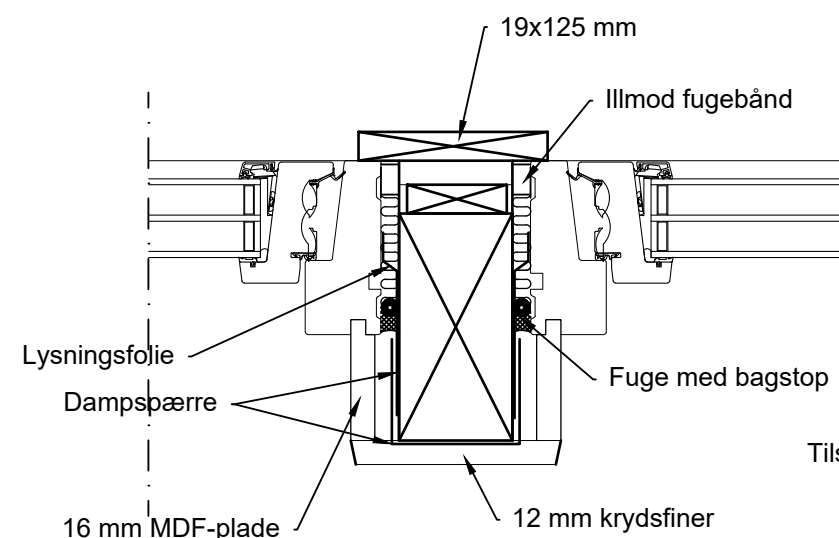


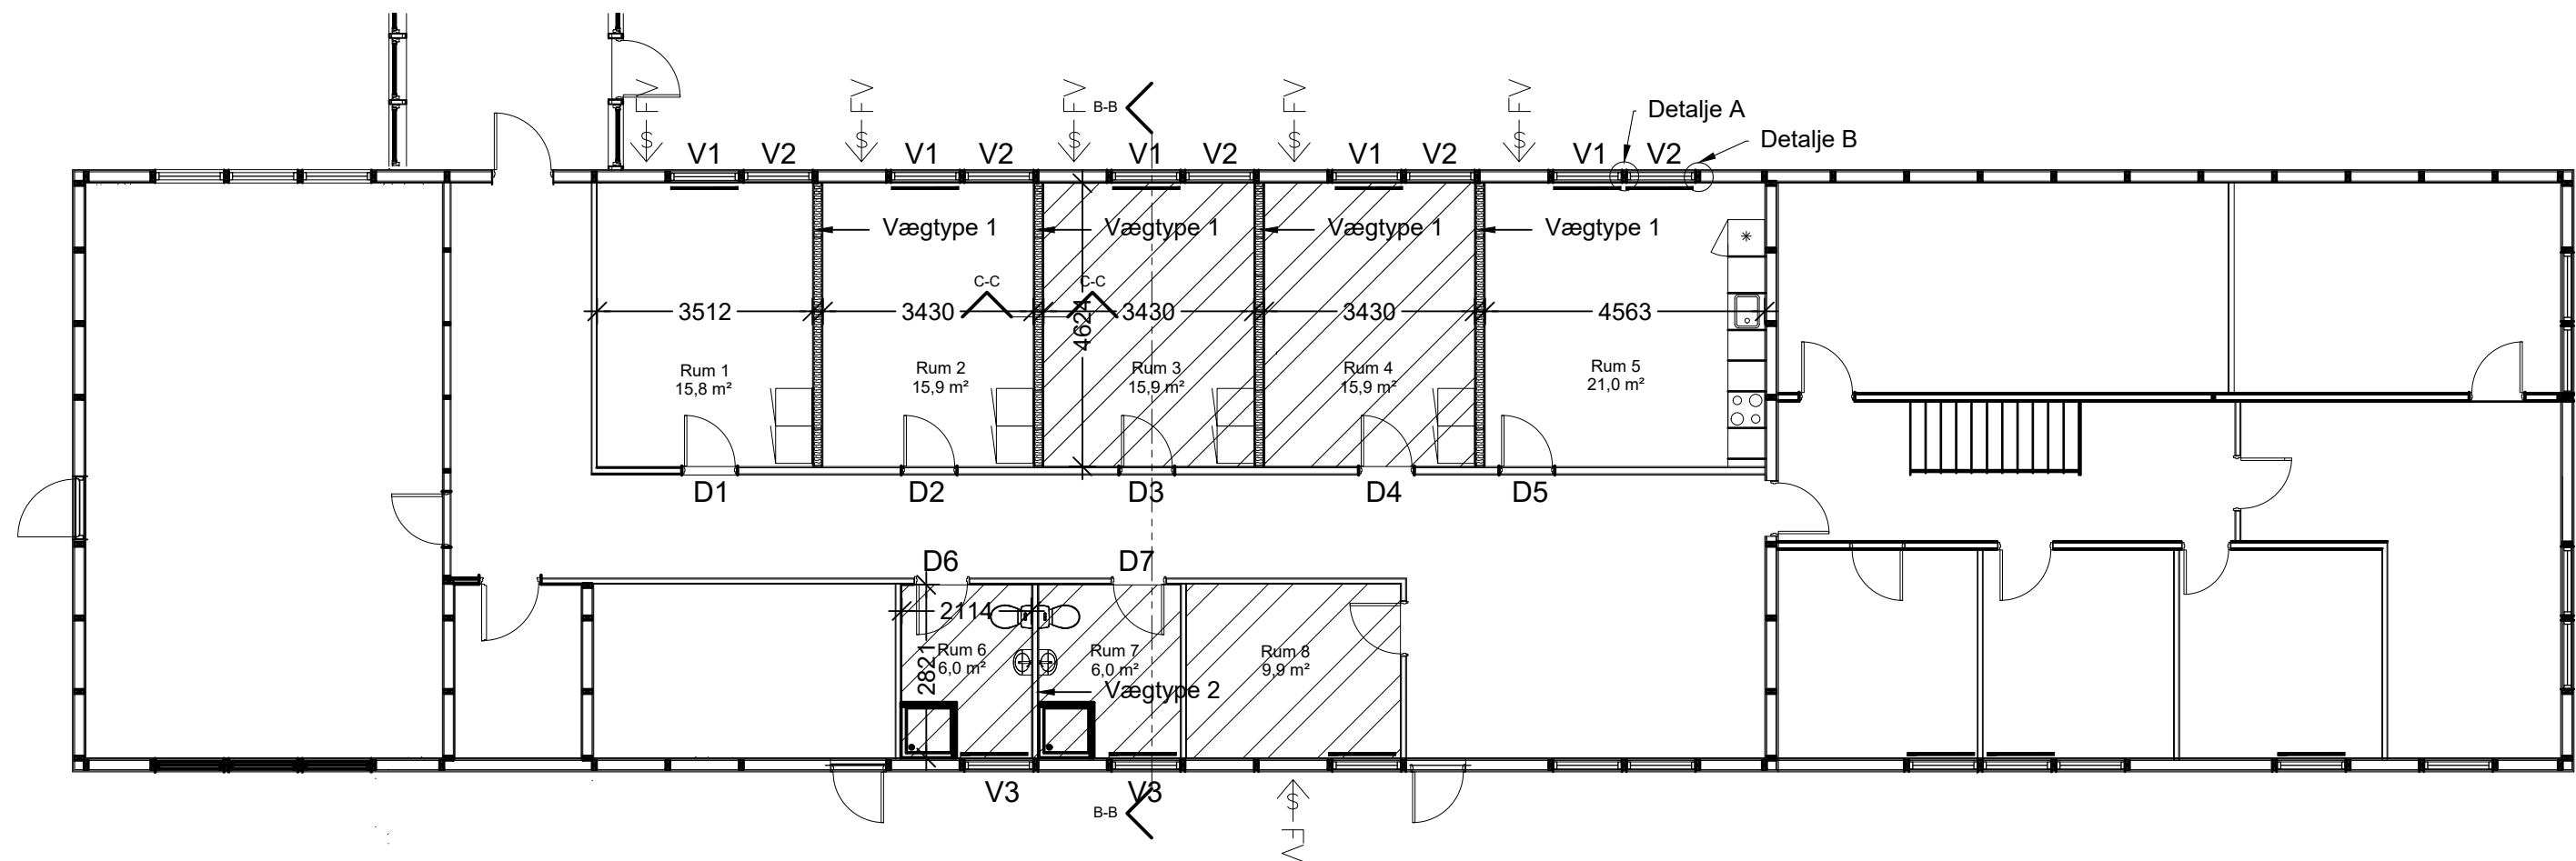

Vandret detalje A

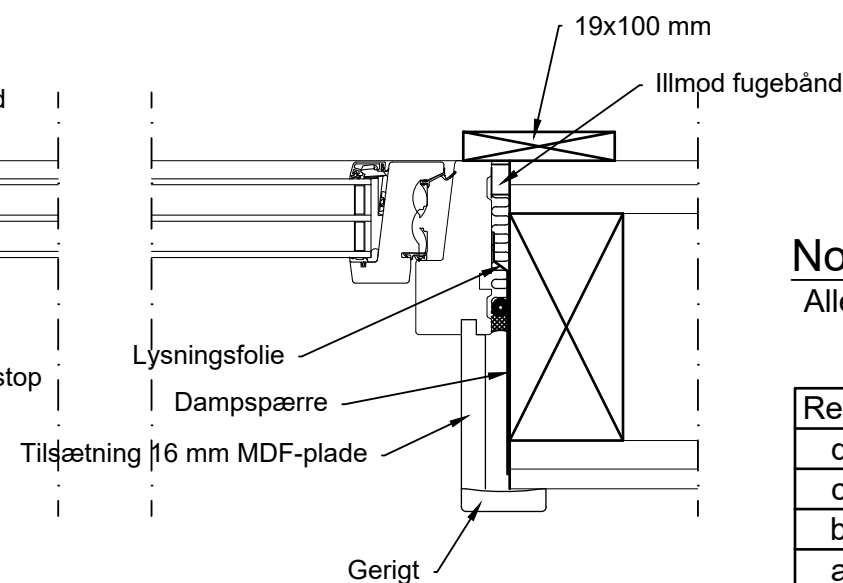

Vandret detalje B

Signaturforklaring

← FV = Friskluftventil



= Nedrivning og deponering af gulvkonstruktion

Note:

Alle ubenævnte mål er i mm.

Rev.:	Korrektion:	Udf.af:	Dato:
d			
c			
b			
a			

Kommune Qeqertalik	
Elevhjem i Kangaatsiaq	Sags nr.: 2505
Udbudsprojekt Fremtidige forhold Plan	Tegning nr.: A00.02
 Masanti A/S CVR: 11922317 Tlf. +299 81 31 32 - Fax +299 81 37 97 Email: masanti@masanti.gl - www.masanti.gl Maniitsoq - Nuuk - Sisimiut - Ilulissat - Qaqortoq - Aasiaat	Dato: 01.06.2025 Mål: 1:100 Proj: BSP Kontrol: MG
Filnavn: 2505_Tegninger_01.dwg	