


Facade mod vest
Eksisterende forhold

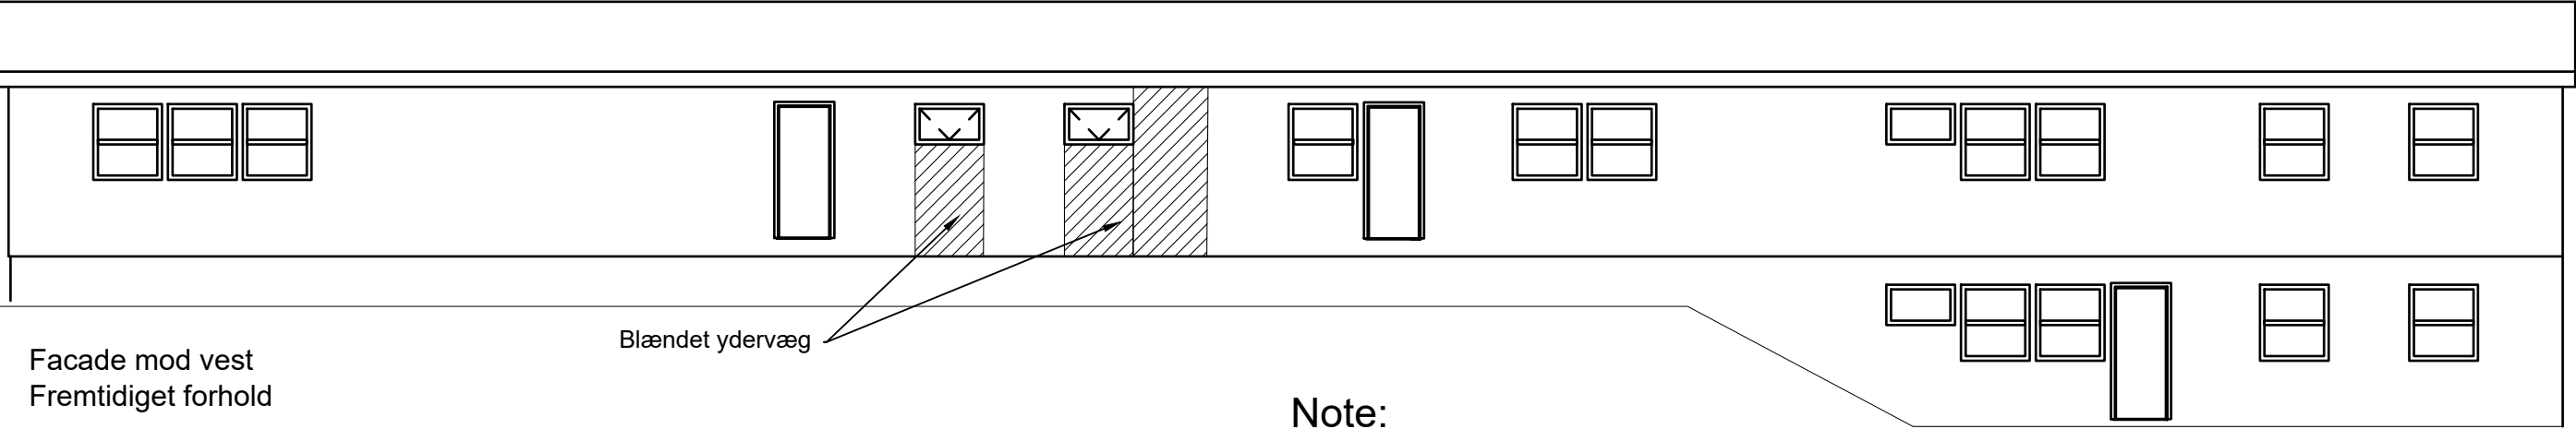

Facade mod vest
Fremtidigtet forhold

Blændet ydervæg

Note:
Alle ubenævnte mål er i mm.
Udvendige trapper er ikke vist

Rev.:	Korrektion:	Udf.af:	Dato:
d			
c			
b			
a			

Kommune Qeqertalik	
Elevhjem i Kangaatsiaq	Sags nr.: 2505
Udbudsprojekt Facader Eksisterende og fremtidig forhold	Tegning nr.: A00.03
 Masanti A/S CVR: 11922317 Tlf. +299 81 31 32 - Fax +299 81 37 97 Email: masanti@masanti.gl - www.masanti.gl Maniitsoq - Nuuk - Sisimiut - Ilulissat - Qaqortoq - Aasiaat	Dato: 01.06.2025
	Mål: 1:100
	Proj: BSP
Filnavn: 2505_Tegninger_01.dwg	Kontrol: MG