


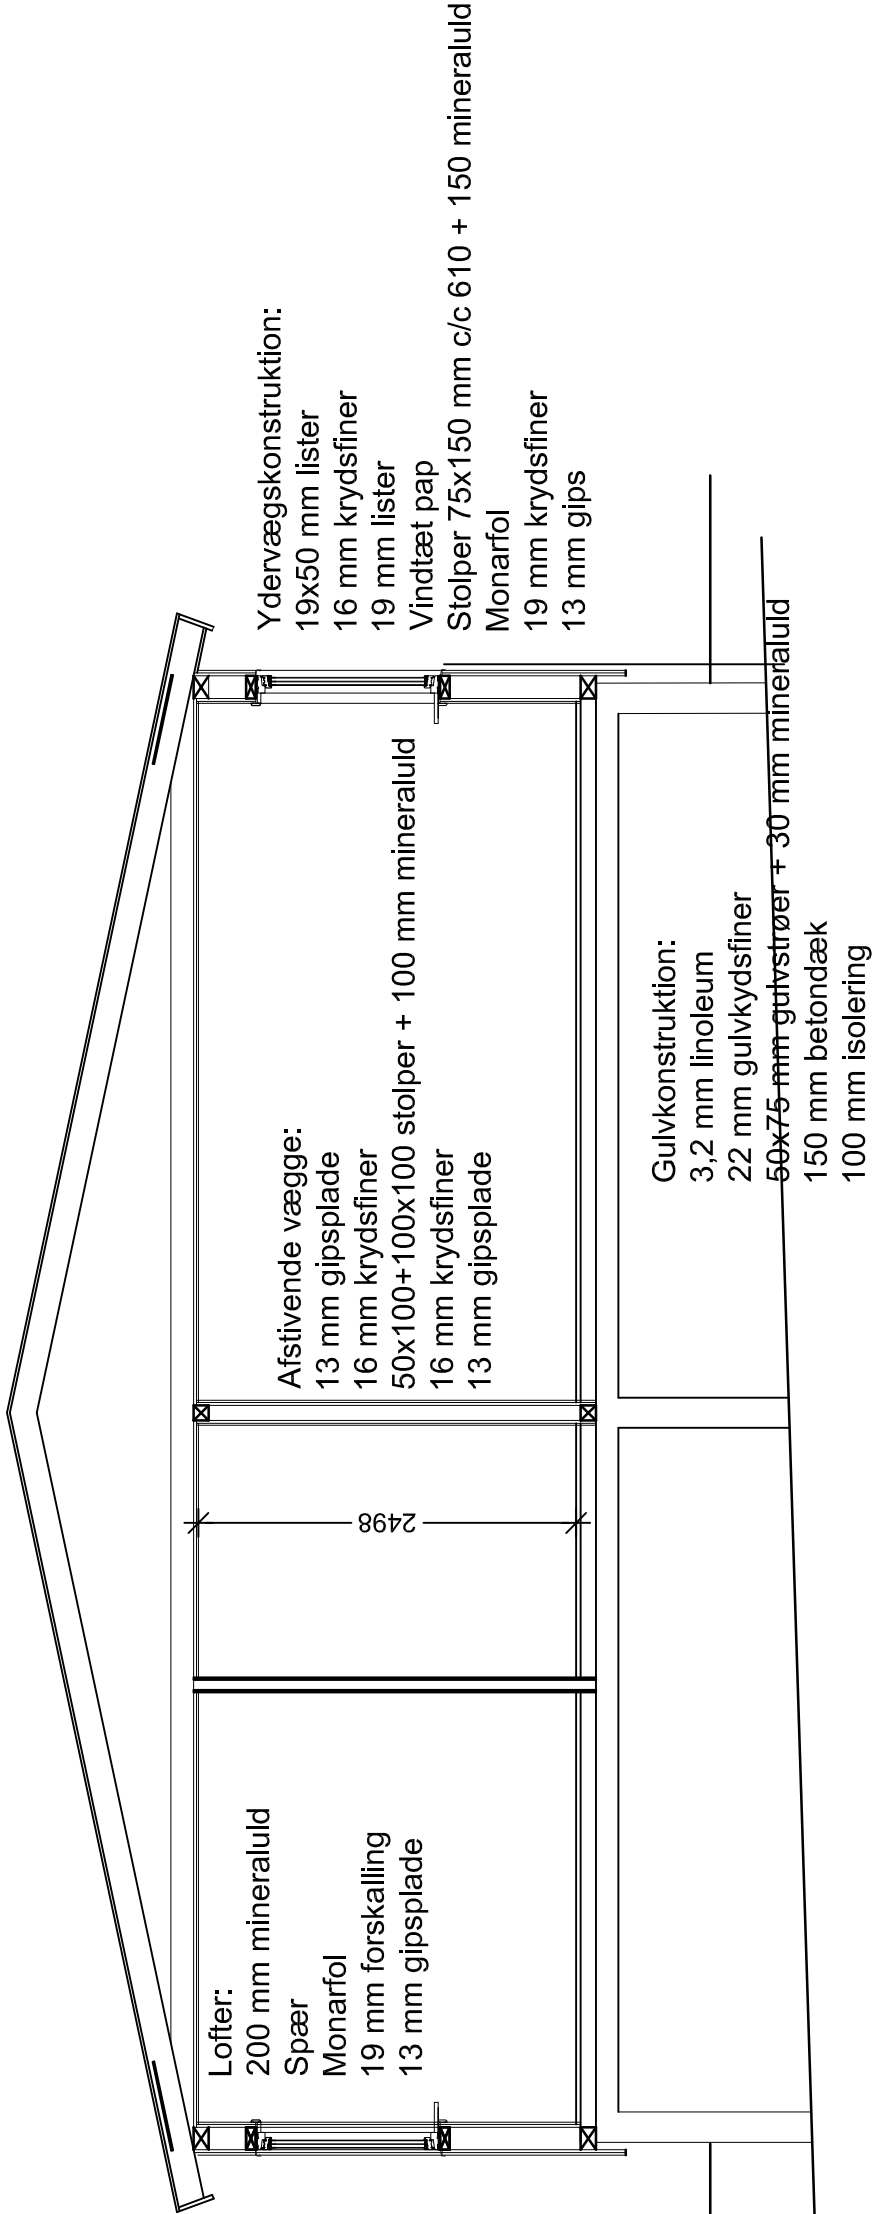

Tværsnit
Eksisterende forhold 1:50

Note:
Alle ubenævnte mål er i mm.
Isolering er ikke vist

Rev.:	Korrektion:	Udf.af:	Dato:
d			
c			
b			
a			

Kommune Qeqertalik	
Elevhjem i Kangaatsiaq	Sags nr.: 2503
Udbudsprojekt Tværsnit Eksisterende forhold	Tegning nr.: A00.05
Masanti A/S CVR: 11922317 Tlf. +299 81 31 32 - Fax +299 81 37 97 Email: masanti@masanti.gl - www.masanti.gl Maniitsoq - Nuuk - Sisimiut - Ilulissat - Qaqortoq - Aasiaat	
Dato: 01.06.2025	
Mål: 1:50	
Proj: BSP	
Kontrol: MG	