

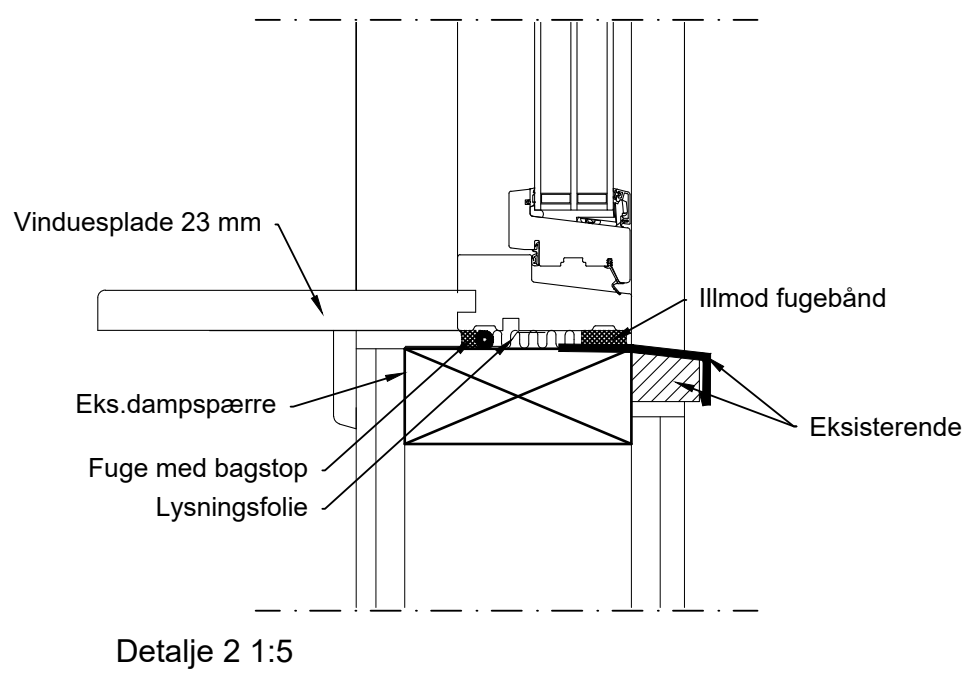


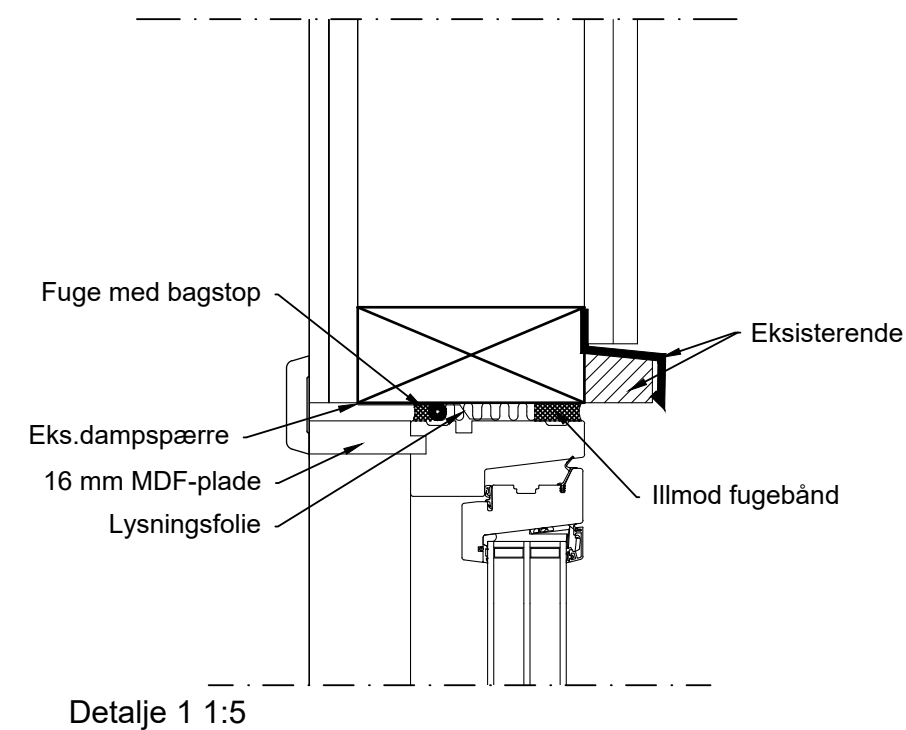

Tværsnit C-C
Fremtidige forhold 1:50

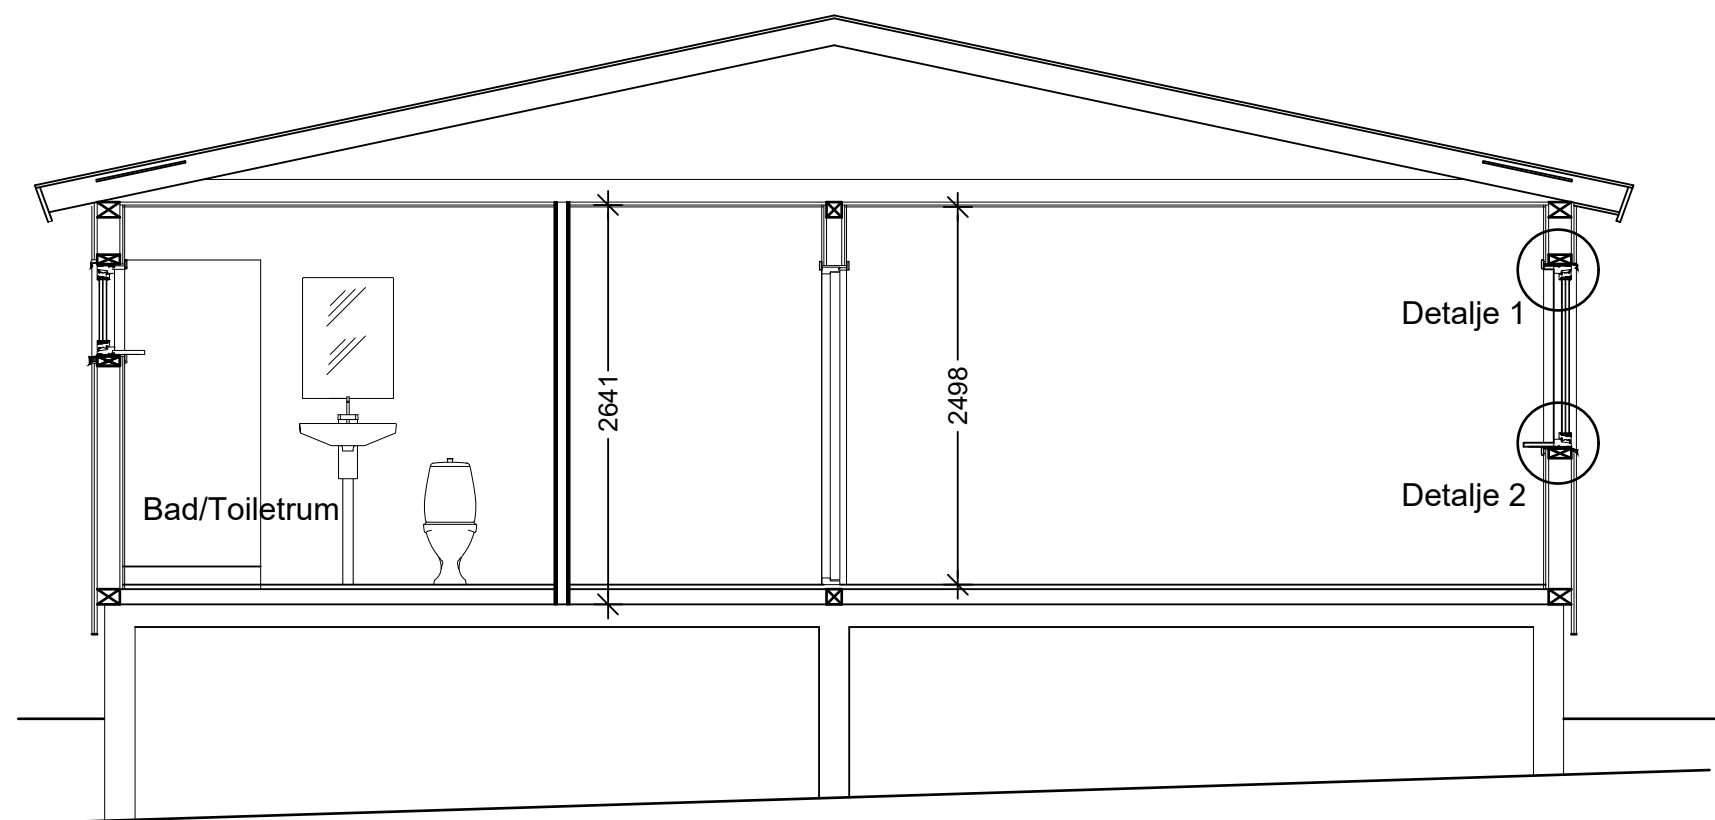

Tværsnit B-B
Fremtidige forhold 1:50

Note:
Alle ubenævnte mål er i mm.
Isolering ikke vist

Rev.:	Korrektion:	Udf.af:	Dato:
d			
c			
b			
a			

Kommune Qeqertalik	
Elevhjem i Kangaatsiaq	Sags nr.: 2503
Udbudsprojekt Tværsnit samt lodrette detaljer Fremtidige forhold	Tegning nr.: A00.06
 Masanti A/S CVR: 11922317 Tlf. +299 81 31 32 - Fax +299 81 37 97 Email: masanti@masanti.gl - www.masanti.gl Maniitsoq - Nuuk - Sisimiut - Ilulissat - Qaqortoq - Aasiaat	Dato: 01.06.2025 Mål: 1:50/5 Proj: BSP Kontrol: MG
Filnavn: 2505_Tegninger_01.dwg	