


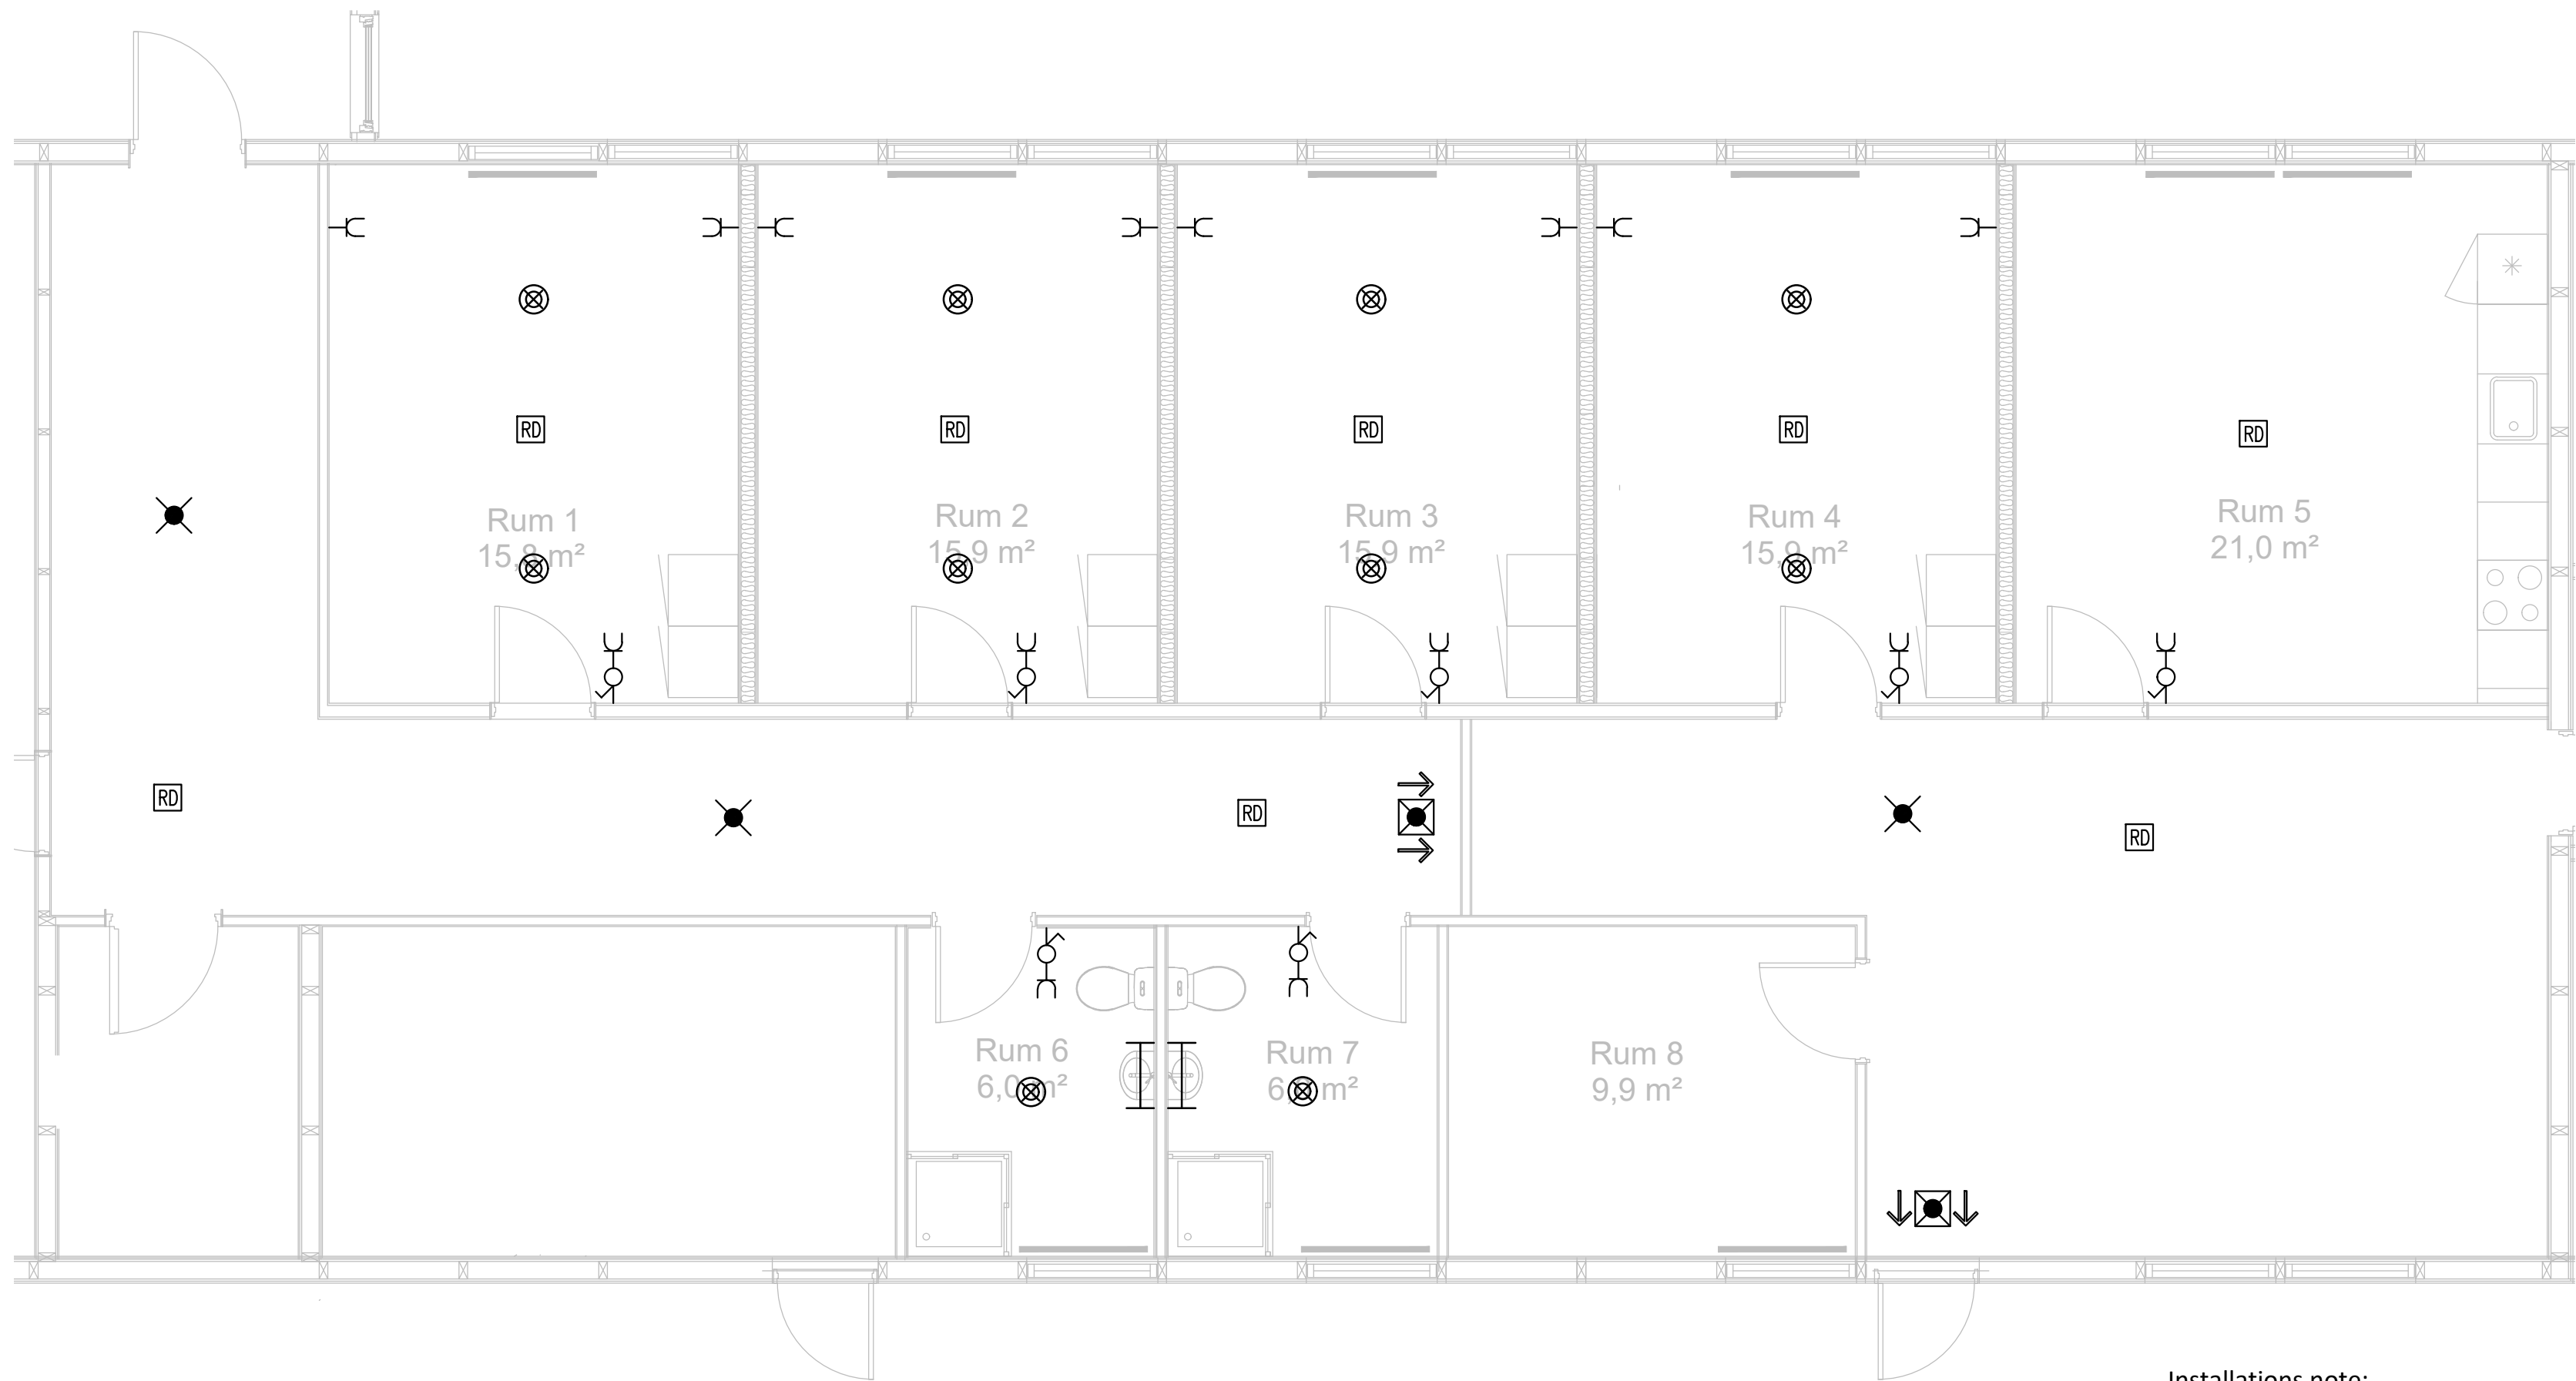

SIGNATURFORKLARING :

- 

1 Polet afbryder
- 

Stikkontakt
Uden afbryder
- 

50X50 Lampeudtag 5-polet
- 

Lampested i loftet
- 

Armaturl Biofond 24W, 4000K Hvid
Eller tilsvarende, monteres direkte i loft.
- 

Junic spejlarmatur 12W el. tilsvarende
Monteres over spejl
- 

Flugtvejsarmatur LED
med piktogrammer
- 

Røgdetektor 230V inkl. batteri backup
- 

Paniklysmatur Orbit LED
Eller tilsvarende

Installations note:

Alle ubenævnte mål er i mm.

Installationen udføres som skjult installation, installations materialer skal være fabrikat LK type FUGA, i hvid farve eller tilsvarende.

Ved døre skal afbrydermateriale monteres med overkant af øverste kontakt 110 cm over færdig gulv og 1 cm fra dørindfatninger.

Lys installationer kobles til 6A grupper og alle stikkontakter inkl. dem der sider lige under afbrydere forsynes fra andet gruppe med 10A.

Der etableres nye grupper i el-tavlen, eksisterende afbryder samt stikkontakt ved døren i køkken flyttes i forbindelse med flytning af dør.

Rev.:	Korrektion:	Udf.af:	Dato:
d			
c			
b			
a			

Kommune Qeqertalik	
Elevhjem i Kangaatsiaq	Sags nr.: 2505
Udbudsprojekt Plan El-installationer	Tegning nr.: E07.10
 Masanti A/S CVR: 11922317 Tlf. +299 81 31 32 - Fax +299 81 37 97 Email: masanti@masanti.gl - www.masanti.gl Maniitsoq - Nuuk - Sisimiut - Ilulissat - Qaqortoq - Aasiaat	Dato: 15.05.2025
	Mål: 1:50
	Proj: ARL
Filnavn: 2505_E-tegninger.dwg	Kontrol: PKI