


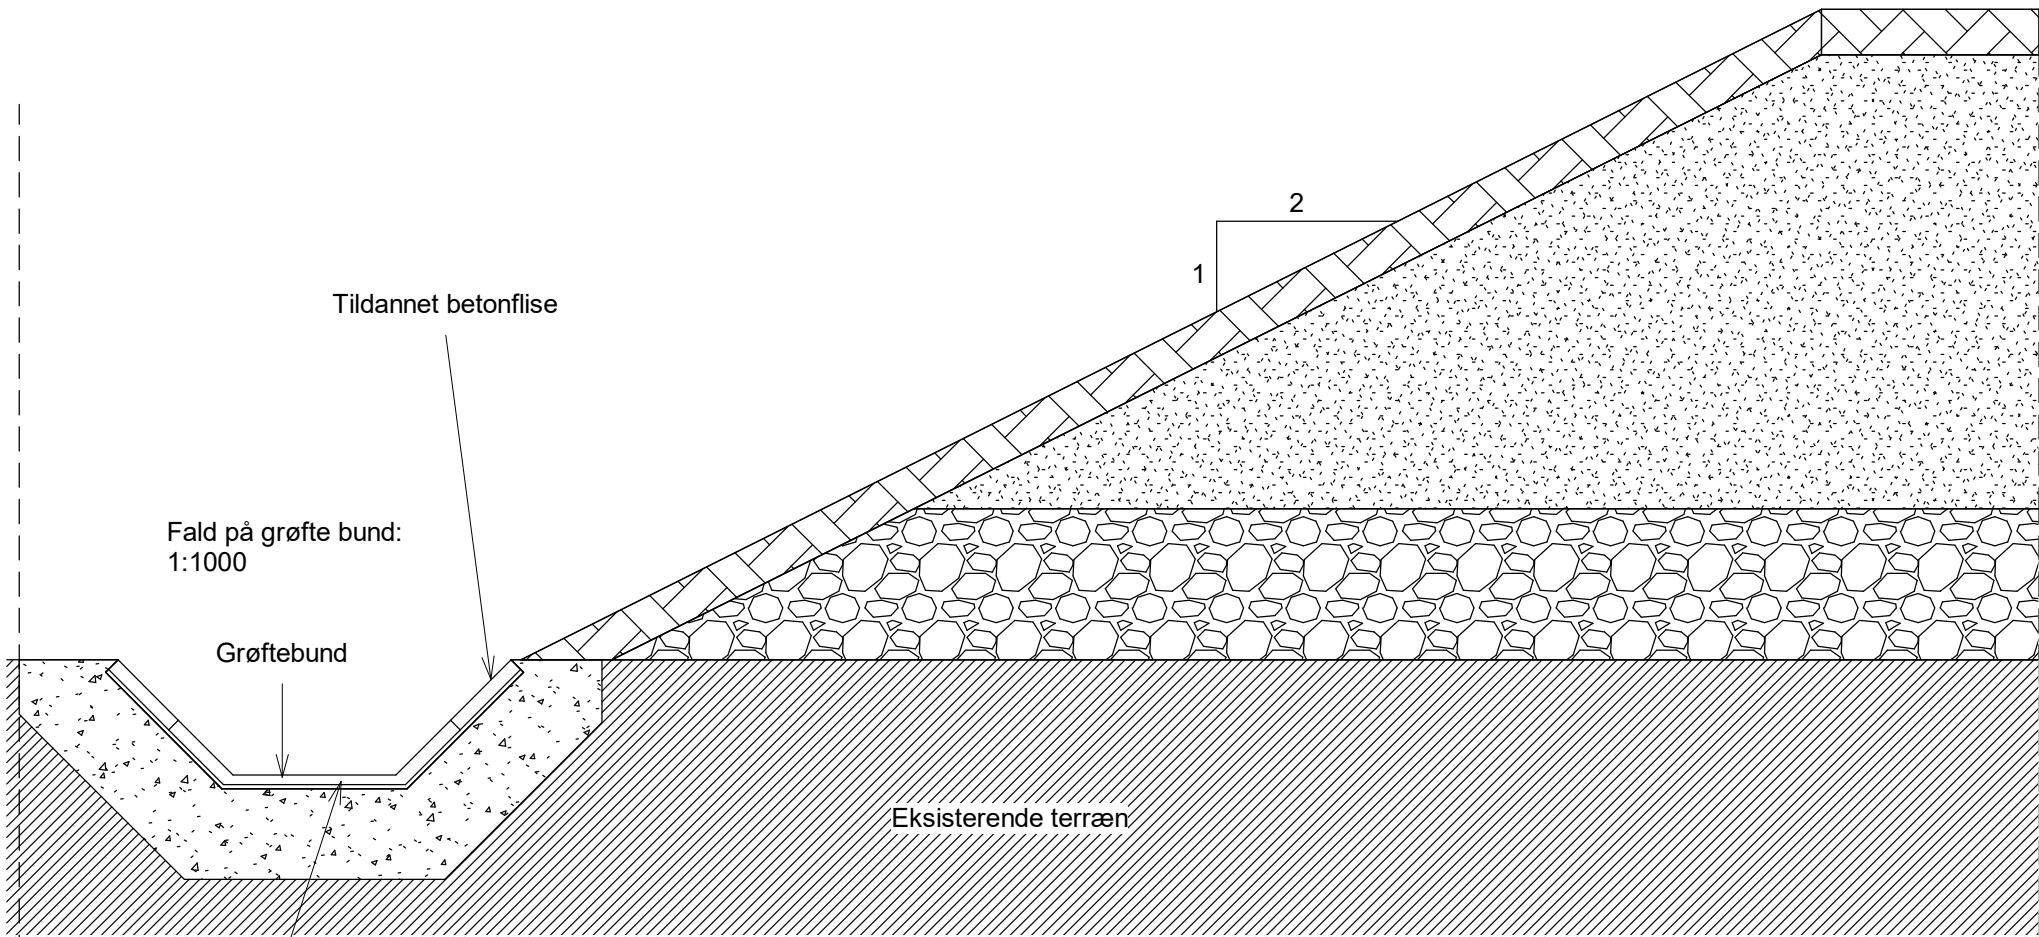

min. 1500

min. 500

NOTE:

Alle ubenævnte mål er i mm.

Lagopbygning af kirkegården:

- Muld/løsjord 0.1meter
- Sand 1,5 meter
- Geotekstil
- Sprængsten 0,5meter + det nødvendige meter
- Geotekstil

SIGNATURFORKLARING:

- Muld/løsjord
- Sand/jord
- Sprængsten
- Eksisterende terræn
- Afretningslag

Grøftebund elementer
må ikke indeholde jernarmering

Qeqertalik Kommune	
Udvidelse af kirkegård i Qeqertarsuaq	Sag nr.: 2527
Udbudsprojekt Princip - Lodret snit i kant af kirkegård	A00.03
 Masanti A/S GER: 11922317 Tlf.: +299 81 31 32 Email: masanti@masanti.gl - www.masanti.gl Maniitsoq - Nuuk - Sisimiut - Ilulissat - Qaqortoq - Aasiaat - Ringe	Udgivelsesdato: 11.07.2025
	Mål: 1 : 25
	Proj: MAJ
	Kontrol: MGM