


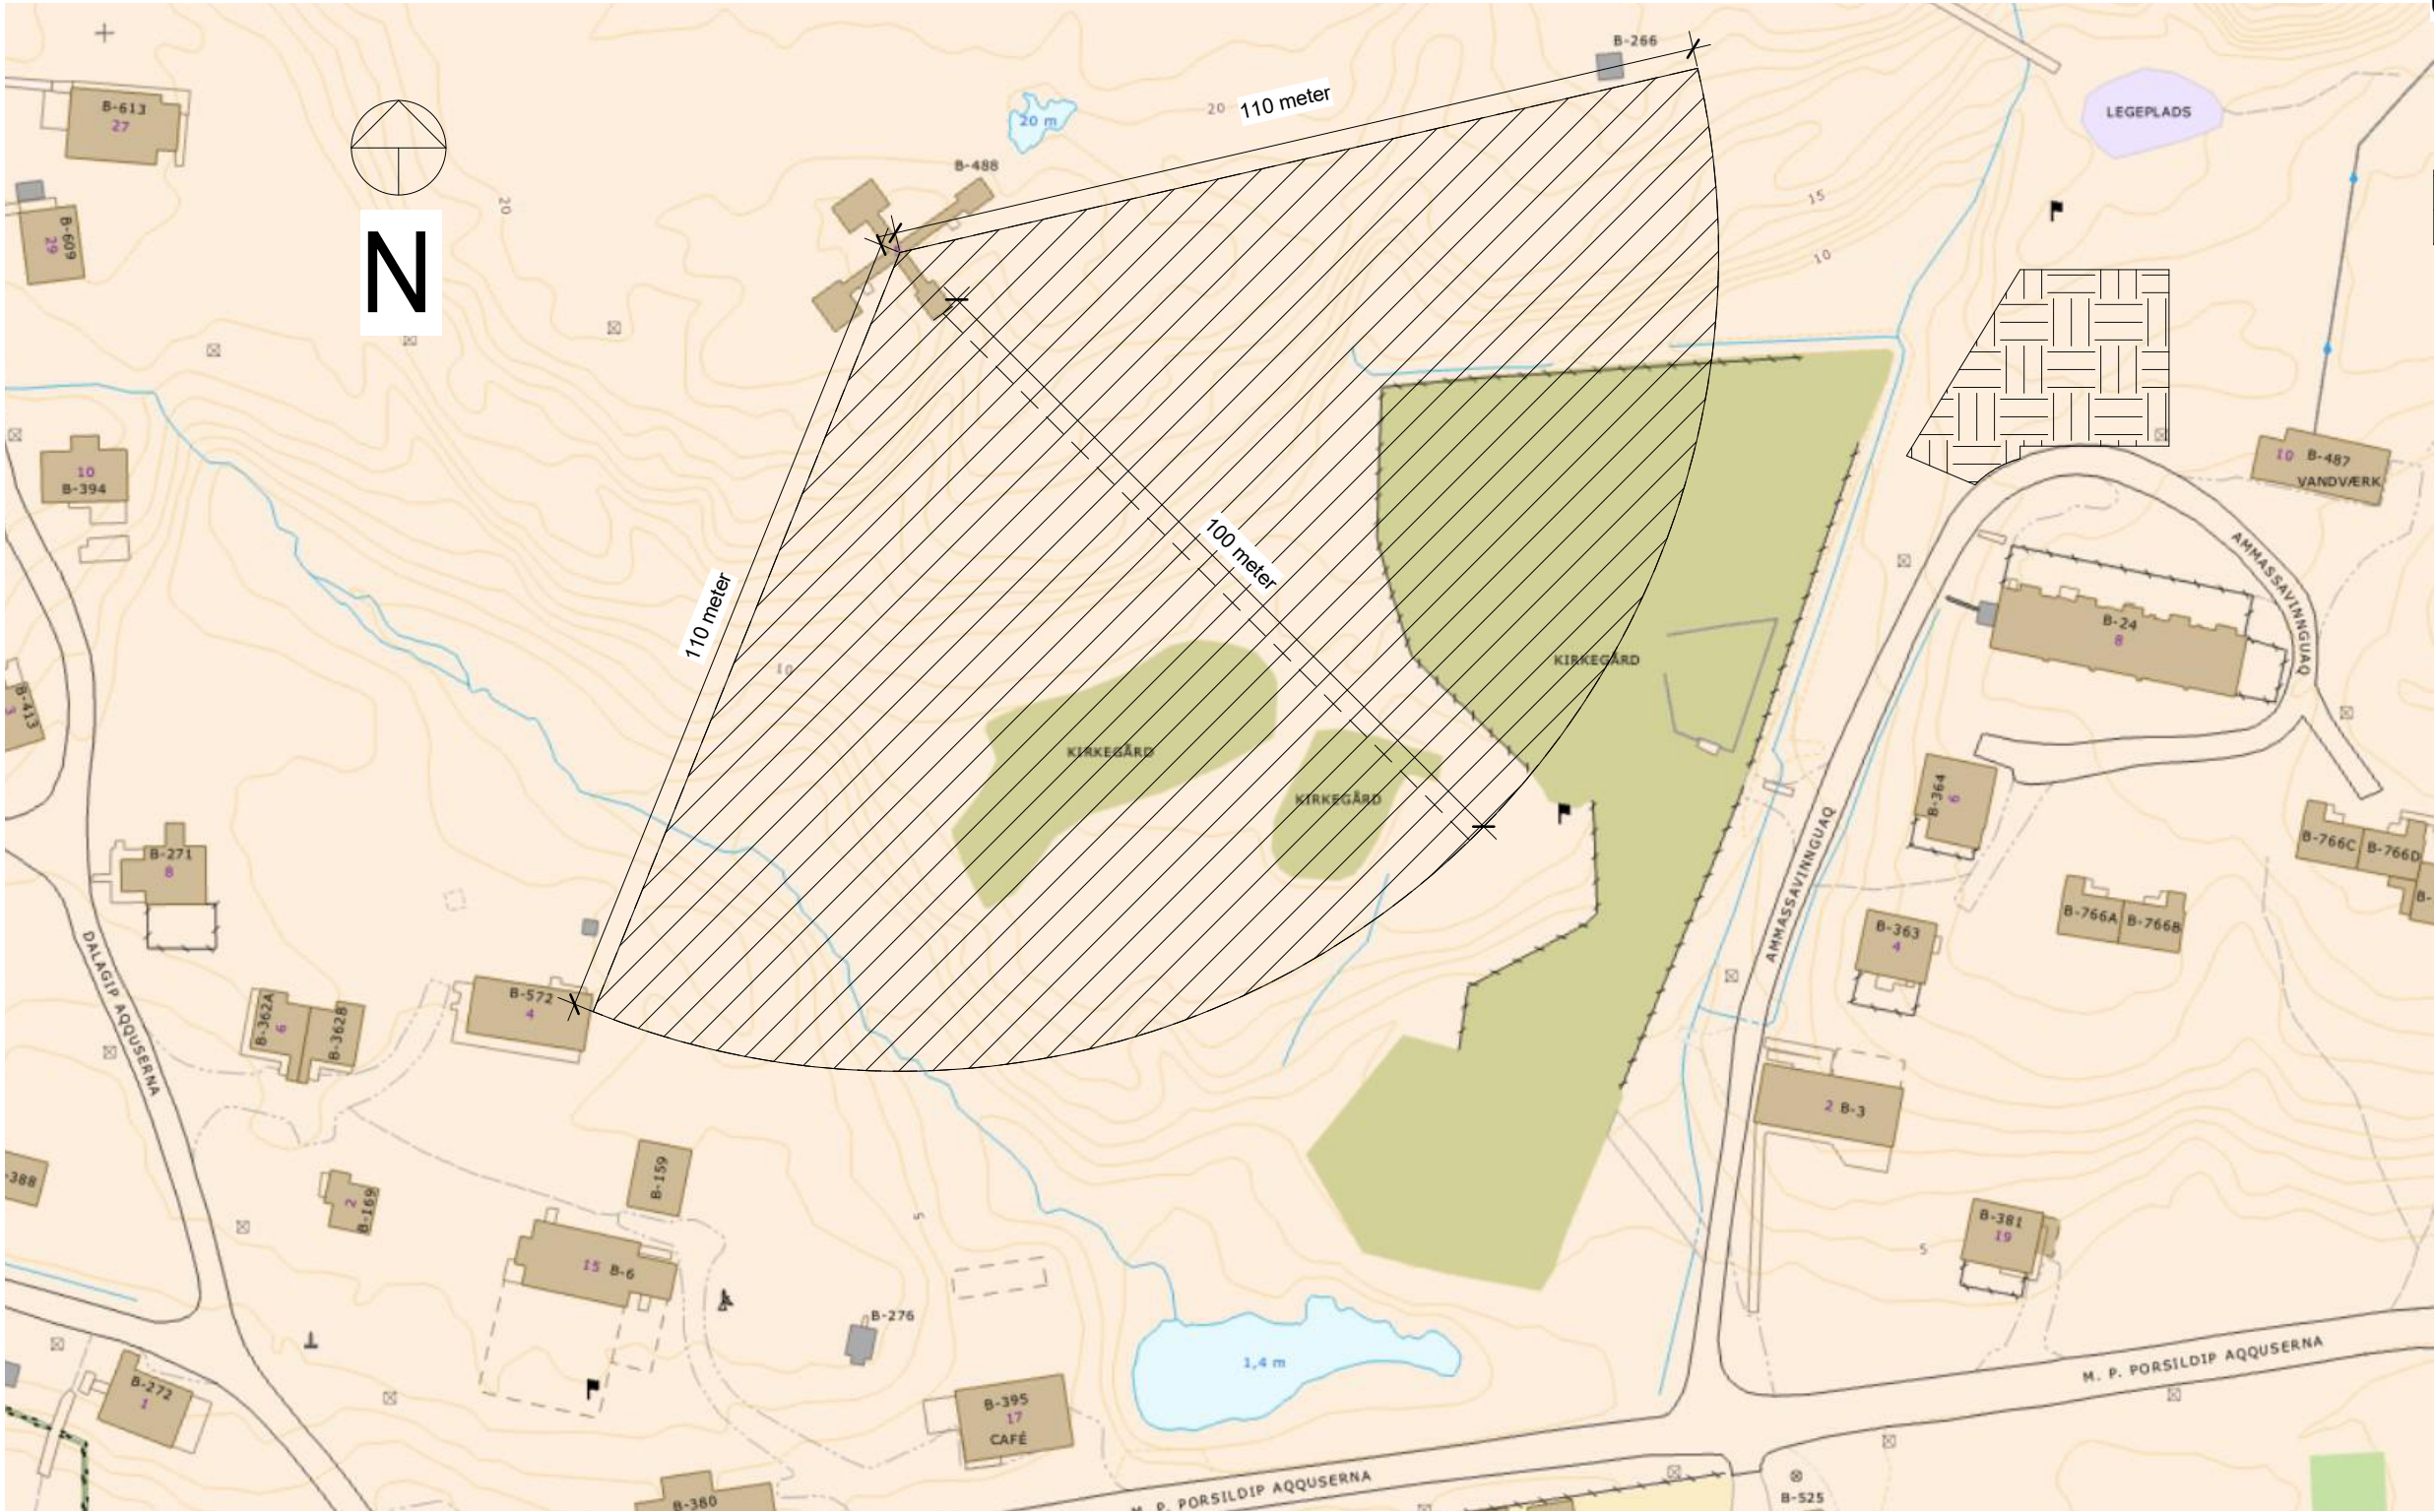

Udvidelse af kirkegård i Qeqertarsuaq
Tegn.nr. A00.01

Signaturforklaring

-  Område hvor der ikke må være metal komponenter.
-  Gælder også maskiner og materiel under udførelse ved endt arbejdsdag
-  Depot til materialer samt p-plads for maskiner og materiel efter endt arbejdsdag.

Særlige bestemmelser

Delområdet er beliggende inden for en 100-meter klausuleret zone omkring Det Magnetiske Observatorium.

Der gælder derfor særlige bestemmelser for arbejder i forbindelse med den fortsatte brug og eventuelle udvidelser af kirkegården:

Afgrænsning: Opsætning af jernhegn til afgrænsning af kirkegården er ikke tilladt, hverken for den eksisterende kirkegård eller ved en udvidelse.

Byggeri og konstruktioner: Opførelse af bygninger eller andre konstruktioner, der indeholder metal, er ikke tilladt. Betonkonstruktioner må ikke indeholde jernarmering, men kan udføres med aluminium- eller fiberarmering.

Gravearbejde: Alt gravearbejde skal meddeles til Det Magnetiske Observatorium.

Arbejdsredskaber og -køretøjer til udgravninger skal holdes på størst mulig afstand fra observatoriet og skal flyttes væk, til den markerede parkeringsplads, hver aften.

Kommune Qeqertalik	
Udvidelse af kirkegård i Qeqertarsuaq	Sag nr.: 2527
Udbud Situationsplan	A00.01
 Masanti A/S CVR: 11922317 Tlf.: +299 81 31 32 Email: masanti@masanti.gl - www.masanti.gl Maniitsoq - Nuuk - Sisimiut - Ilulissat - Qaqortoq - Aasiaat	Udgivelsesdato: 17.07.2026
File: N:\Files\Sag\2527 Udvidelse af kirkegård i Qeqertarsuaq\3_Projektering\8_Hovedprojekt\1_Tegninger\Revit\2527_Revit 2022 tegninger	Mål: 1 : 1000
Filnavn: LAK.rvt	Proj: LAK
	Kontrol: MGM