


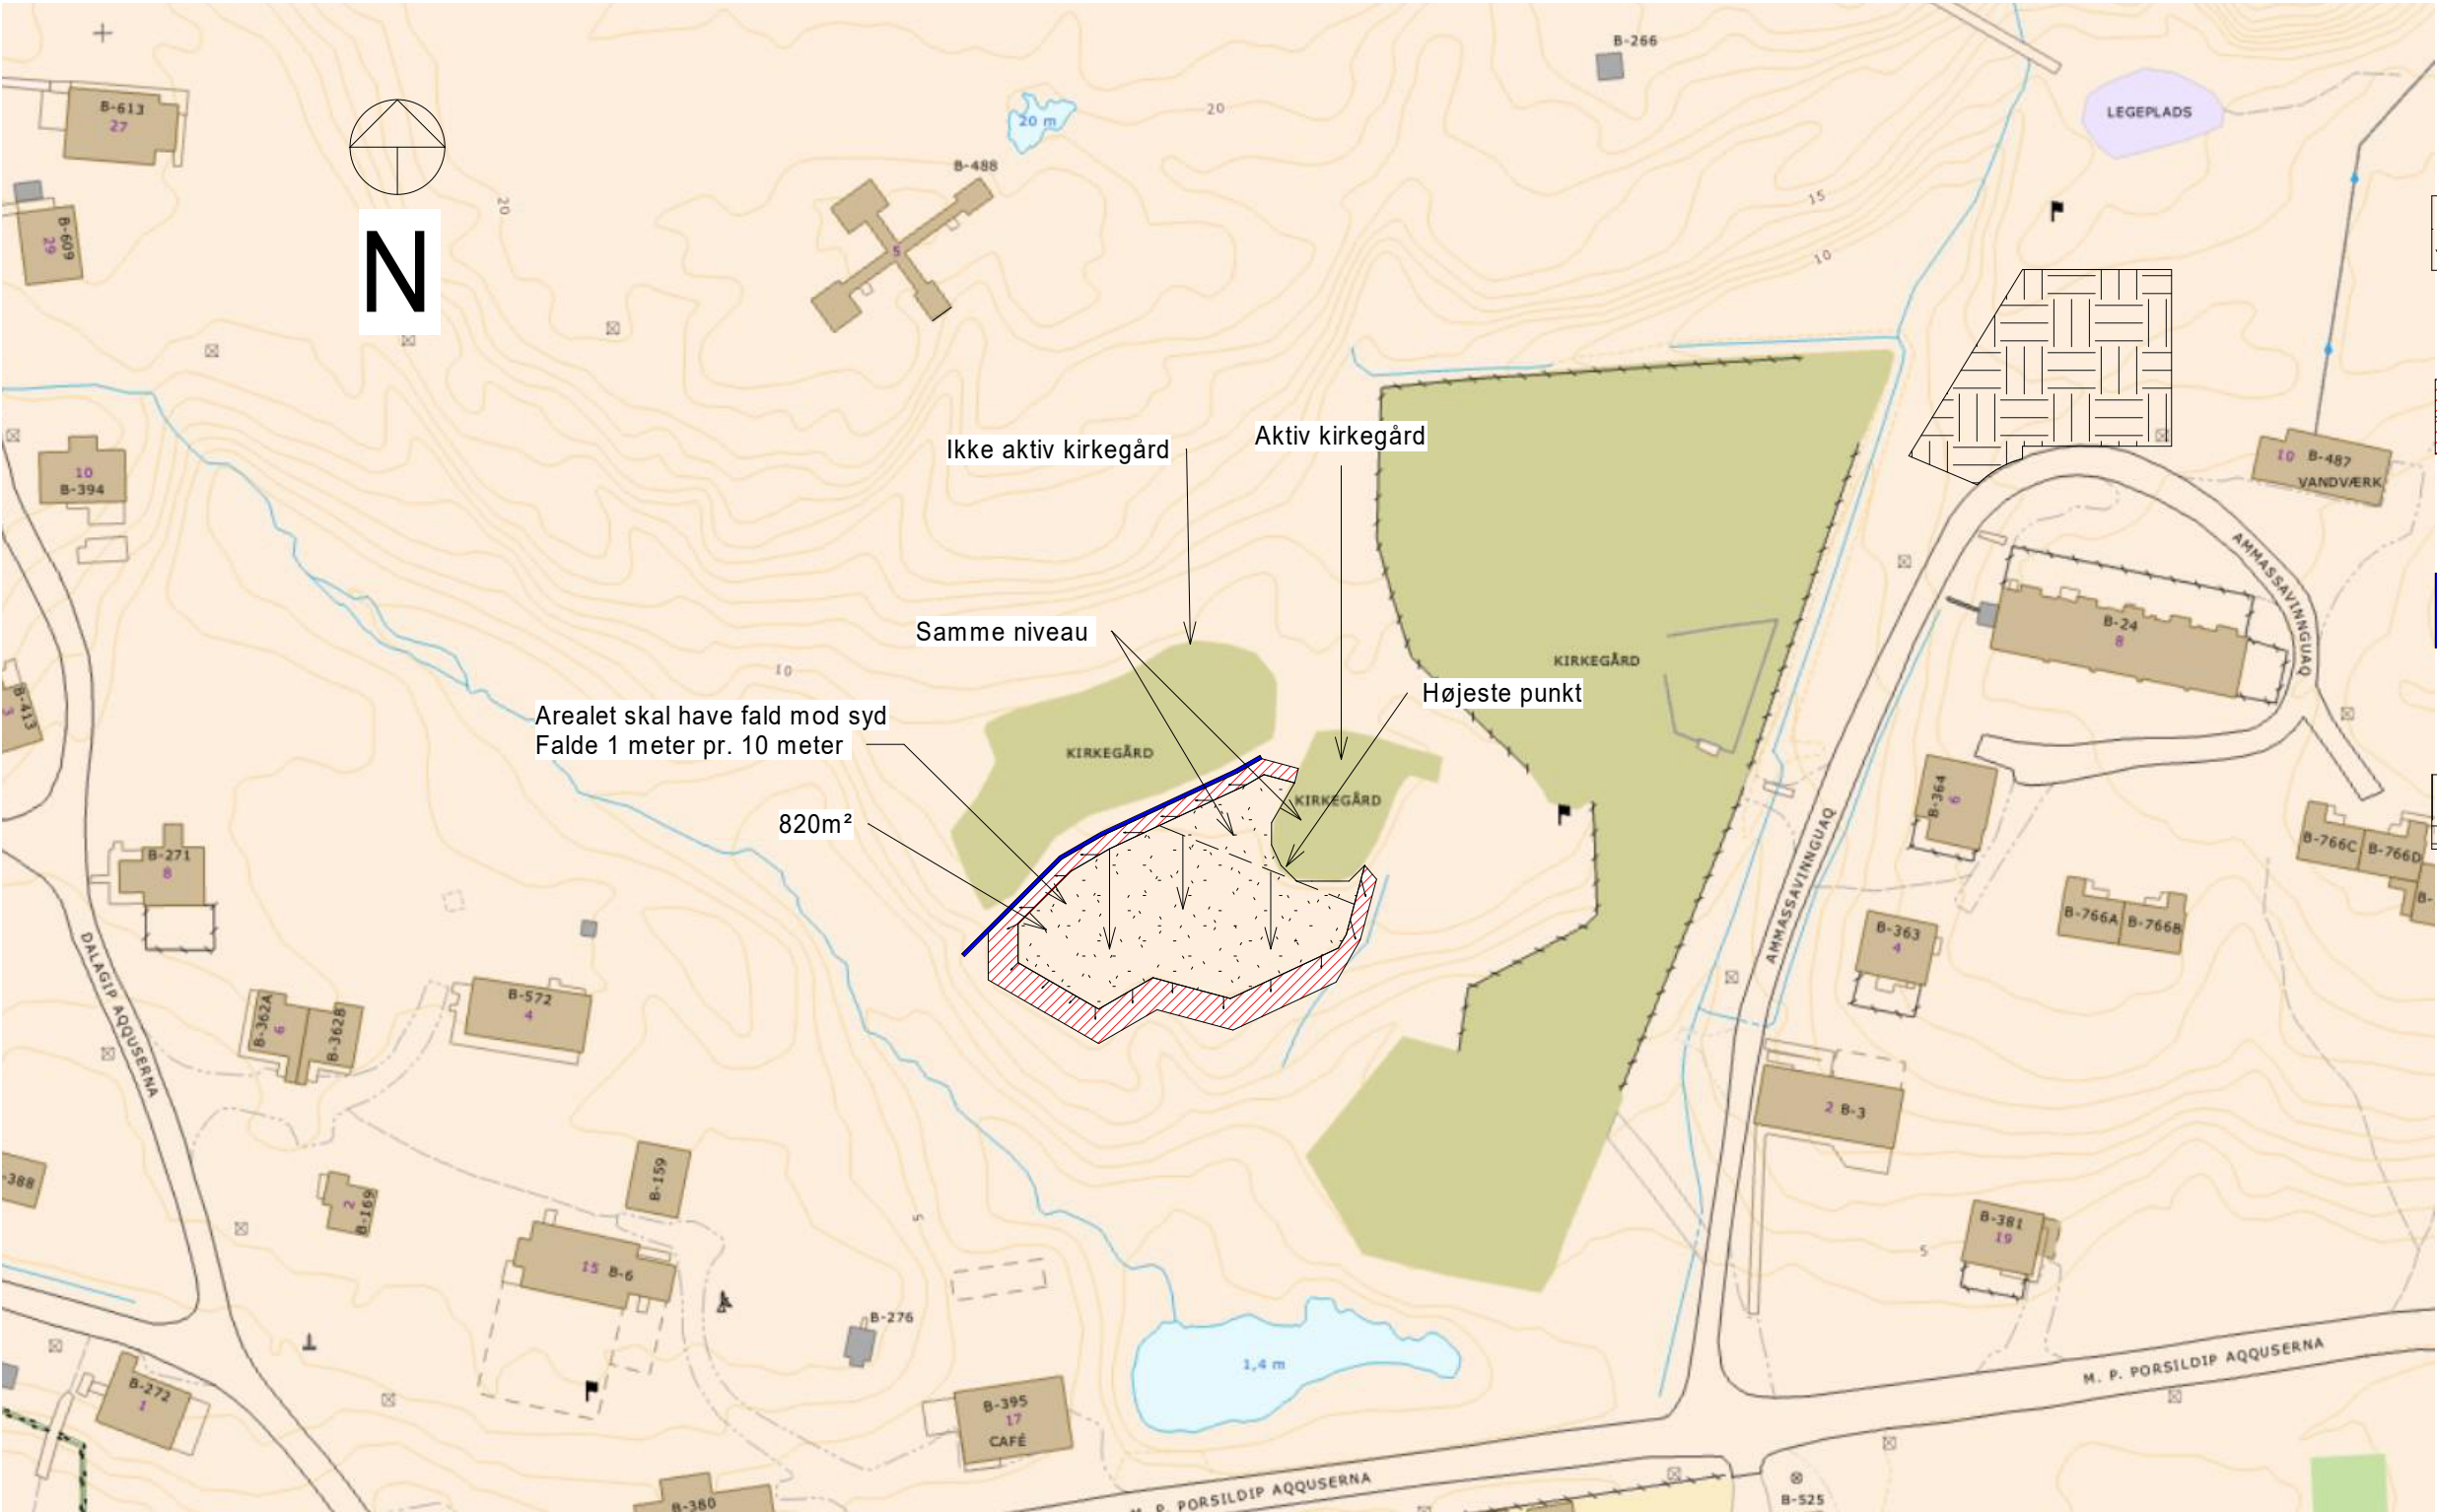

Udvidelse af kirkegård i Qeqertarsuaq
Tegn.nr. A00.02

Signaturforklaring

-  Reguleret kirkegård
-  Skråning med en hældning 1 til 2
-  Grøftebund i beton
Armering må ikke være
jernmaterialer
-  Depot til materialer samt p-plads for
maskiner og materiel efter endt
arbejdsdag.

Note:
Mål er i meter
Samme er gældende for hældning.

Kommune Qeqertalik	
Udvidelse af kirkegård i Qeqertarsuaq	Sag nr.: 2527
Udbud Plantegning af udvidelse af kirkegård	A00.02
 Masanti A/S CVR: 11922317 Tlf.: +299 81 31 32 Email: masanti@masanti.gl - www.masanti.gl Maniitsoq - Nuuk - Sisimiut - Ilulissat - Qaqortoq - Aasiaat	Udgivelsesdato: 17.07.2026
	Mål: 1 : 1000
	Proj: LAK
	Kontrol: MGM